



PROVINCIA AUTONOMA DI TRENTO - SERVIZIO CATASTO
(D.Lgs. 18 maggio 2001 n.280)

CATASTO FABBRICATI
(Legge 28 febbraio 1994, n. 133)

Mod. Am (C.E.U.)

N. d'ord. 1N. fogli 1

Planimetria (*) dell'immobile situato nel Comune di VILLA RENDENA Via NAZIONALE
allegata alla dichiarazione presentata all'Ufficio catasto di TIONE DI TRENTO Ufficio tavolare di TIONE DI TRENTO
C.C. JAVRE' F.M. 19 P.Ed. 2 Sub. 3 P.T. 18 P.M.

Rilievo (*) in conformita' allo stato reale

Compilato dal Architetto Aldo MARZOLI

Iscritto all'Albo degli Architetti - N° 274 della Prov. di TRENTO

Data Marzo 2008 Timbro e firma

SPAZIO RISERVATO ALL'UFFICIO CATASTO

Subalterni controllati in data

Il Tecnico Catastale

Mod. 97 n. Cat. Cl.


ESTRATTO MAPPA

C.C DI JAVRE'


FOGLIO 19 - SCALA 1:1000

ORDINE DEGLI ARCHITETTI
DELLA PROV. DI TRENTO

dott. arch. ALDO MARZOLI
INSCRIZIONE ALBO N° 274

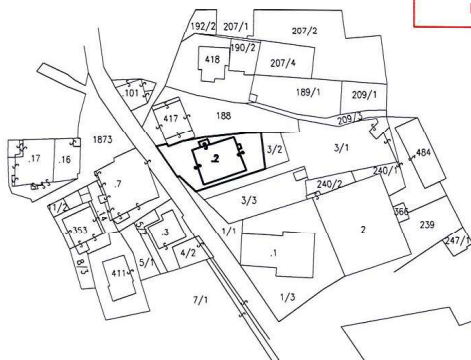

PIANTA PIANO TERRA (P.T)

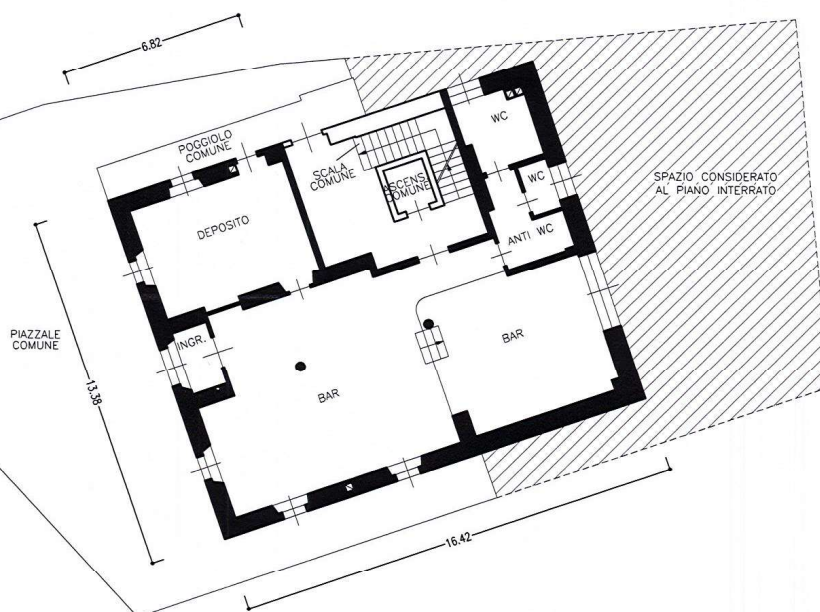

(*) Indicare le principali misure esterne

orientamento



SCALA 1:200