


Allegato B – Schemi tipologici legnaie e depositi attrezzi
CARATTERISTICHE TIPOLOGICHE E DIMENSIONALI

scala 1:100


TIPOLOGIA 1A (STACCATO DALL'EDIFICIO DI PERTINENZA)

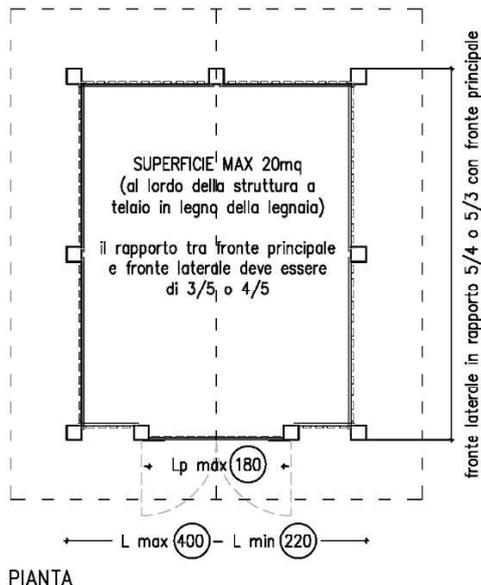


CARATTERISTICHE DIMENSIONALI:

- superficie massima 20mq
- fronte laterale in rapporto 5/4 o 5/3 con fronte principale
- lunghezza massima del fronte principale 4m
- altezza massima a mezza falda 2,9m
- apertura massima su fronte principale 1,8m
- non sono ammesse finestre


- distanza da edificio residenziale di cui è pertinenza minima 3m massima 50m
- distanza da confine proprietà minimo 1,5m
- sono ammesse distanze diverse previo parere della Commissione Edilizia Comunale

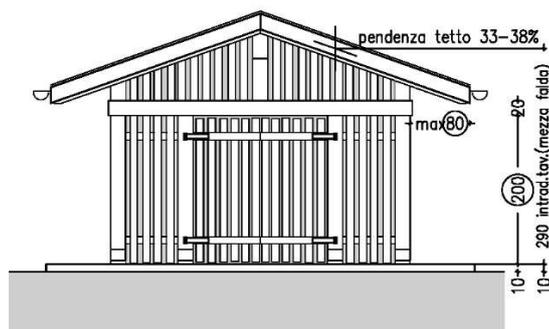

PROSPETTO PRINCIPALE

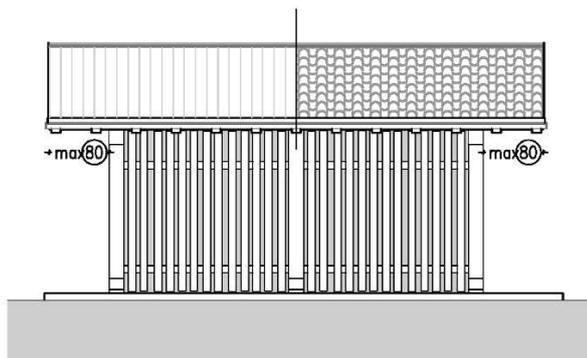

PROSPETTO LATERALE

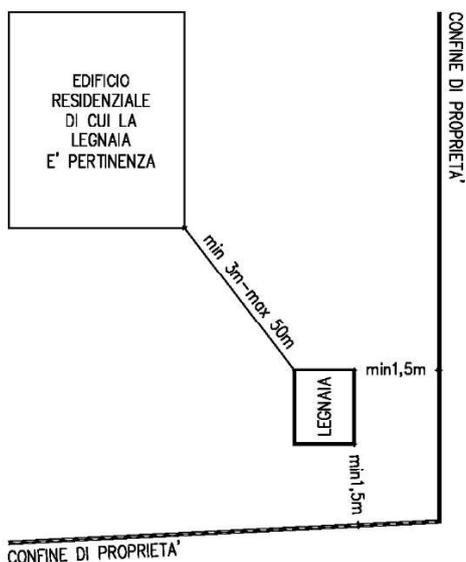

SCHEMA POSIZIONAMENTO-DISTANZE


CARATTERISTICHE TIPOLOGICHE E MATERIALI:

- struttura portante in legno a telaio in larice o abete
- platea in CA piena, non sono ammessi igloo
- tetto in legno a falde (pendenza 33-38%)
- pareti di tamponamento in assitto in legno, disposto sulla verticale, con spazi irregolari tra assi verticali
- manto di copertura in lamiera graffata, o coppi o tipo tegole dell'edificio di cui è pertinenza
- se pertinenza di edificio del centro storico materiali di copertura in lamiera graffata, o coppi
- per le parti lignee vanno evitate vernici colorate o tinte di altre essenze
- non è ammesso posa isolamento sulle falde del tetto

CARATTERISTICHE TIPOLOGICHE E DIMENSIONALI




scala 1:100

TIPOLOGIA 1B (ADDOSSATA ALL'EDIFICIO DI PERTINENZA)

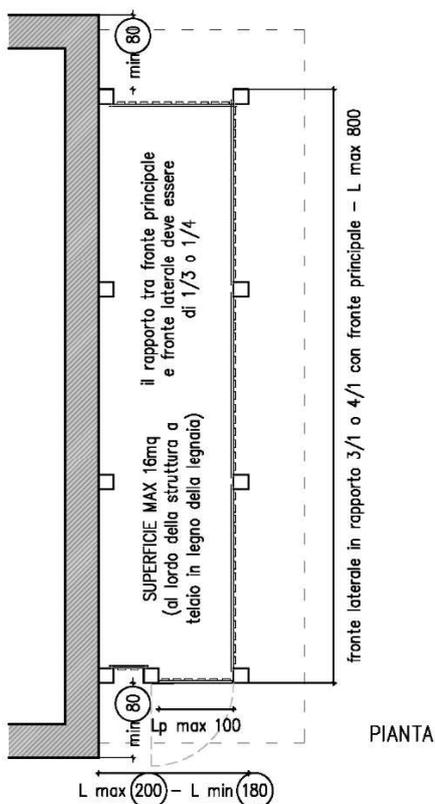

CARATTERISTICHE DIMENSIONALI:

- superficie massima 16mq
- fronte principale (stretto) in rapporto 1/3 o 1/4 con fronte laterale
- lunghezza del fronte principale massima 2m e minima 1,8m
- lunghezza massima del fronte laterale 8m
- altezza massima a mezza falda 2,9m
- apertura massima su fronte principale 1,0m
- non sono ammesse finestre
- distanza tra fronti stretti e angolo del fronte su cui la legnaia è addossata minimo 80cmm
- distanza da confine proprietà minimo 1,5m
- sono ammesse distanze diverse previo parere della Commissione Edilizia Comunale

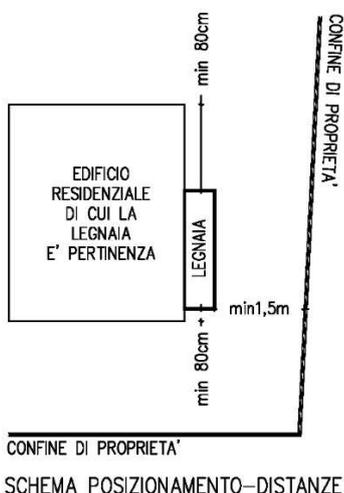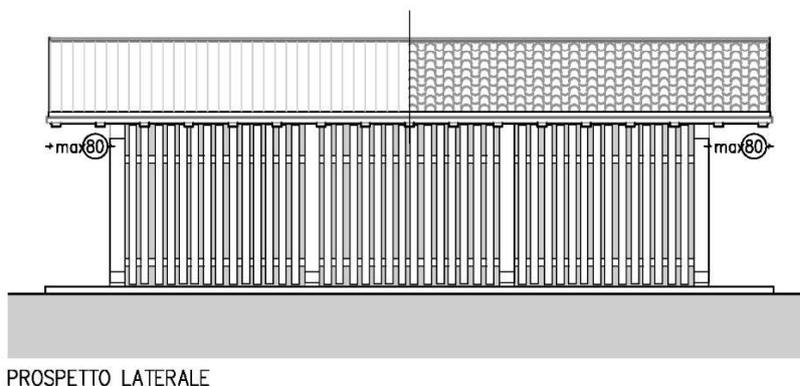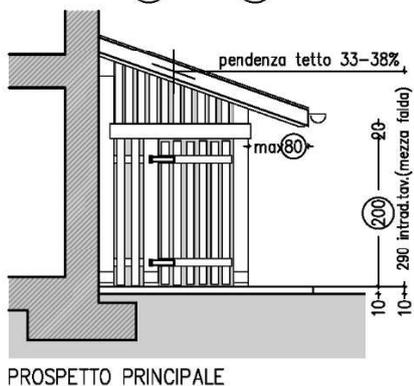


CARATTERISTICHE TIPOLOGICHE E MATERIALI:

- struttura portante in legno a telaio in larice o abete
- platea in CA piena, non sono ammessi igloo
- tetto in legno una falda (pendenza 33-38%)
- pareti di tamponamento in assitto in legno, disposto sulla verticale, con spazi irregolari tra assi verticali
- manto di copertura in lamiera graffata, o coppi o tipo tegole dell'edificio di cui è pertinenza
- se pertinenza di edificio del centro storico materiali di copertura in lamiera graffata, o coppi
- per le parti lignee vanno evitate vernici colorate o tinte di altre essenze
- non è ammesso posa isolamento sulle falde del tetto

CARATTERISTICHE TIPOLOGICHE E DIMENSIONALI

scala 1:100


TIPOLOGIA 2A (STACCATO DALL'EDIFICIO DI PERTINENZA)

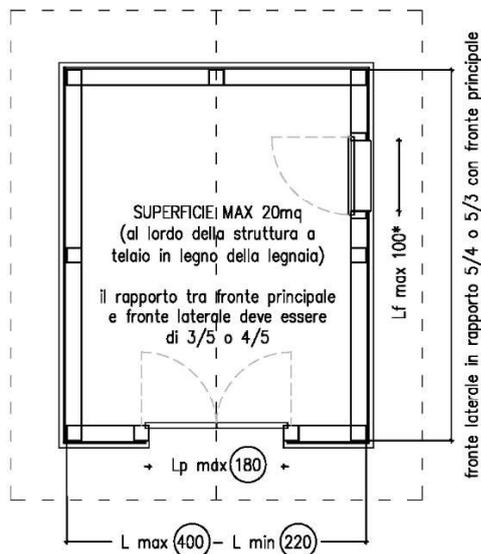


PIANTA

CARATTERISTICHE DIMENSIONALI:


- superficie massima 20mq
- fronte laterale in rapporto 5/4 o 5/3 con fronte principale
- lunghezza massima del fronte principale 4m
- altezza massima a mezza falda 2,9m
- apertura massima su fronte principale 1,8m
- è ammessa una finestra su un fronte laterale se esso è di dimensioni maggiori o uguali a 5m
- distanza da edificio residenziale di cui è pertinenza minima 3m massima 50m
- distanza da confine proprietà minimo 1,5m
- sono ammesse distanze diverse previo parere della Commissione Edilizia Comunale

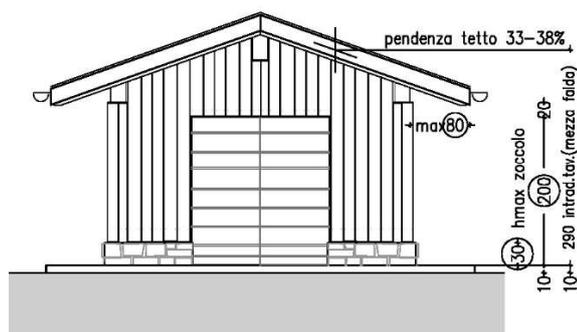

PROSPETTO PRINCIPALE

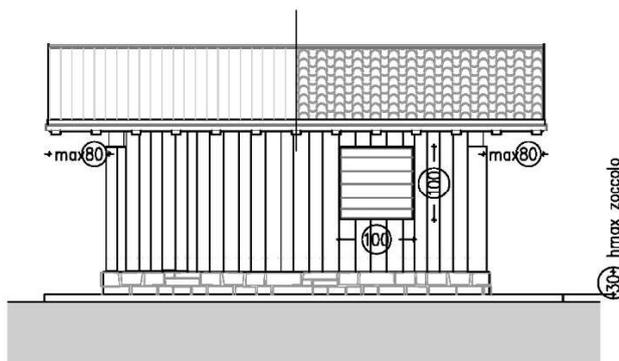

PROSPETTO LATERALE

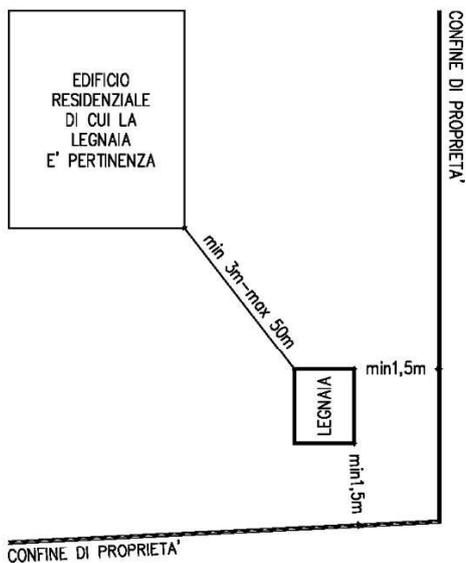

SCHEMA POSIZIONAMENTO-DISTANZE


CARATTERISTICHE TIPOLOGICHE E MATERIALI:

- struttura portante in legno a telaio in larice o abete
- platea in CA piena, non sono ammessi igloo
- tetto in legno a falde (pendenza 33-38%)
- zoccolo alto massimo 30cm in CA rivestito esternamente in pietra sbozzata a corsi orizzontali o sub-orizzontali
- pareti di tamponamento in tavolato grezzo di larice disposto in verticale inchiodato alla sottostruttura della legnaia
- manto di copertura in lamiera graffata, o coppi o tipo tegole dell'edificio di cui è pertinenza
- se pertinenza di edificio del centro storico materiali di copertura in lamiera graffata, o coppi
- per le parti lignee vanno evitate vernici colorate o tinte di altre essenze
- non è ammesso posa isolamento sulle falde del tetto

CARATTERISTICHE TIPOLOGICHE E DIMENSIONALI



scala 1:100

TIPOLOGIA 2B (ADDOSSATA ALL'EDIFICIO DI PERTINENZA)

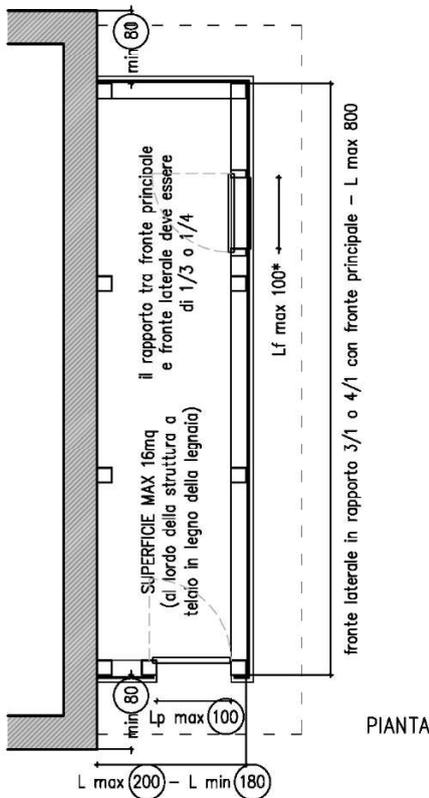

CARATTERISTICHE DIMENSIONALI:

- superficie massima 16mq
- fronte principale (stretto) in rapporto 1/3 o 1/4 con fronte laterale
- lunghezza del fronte principale massima 2m e minima 1,8m
- lunghezza massima del fronte laterale 8m
- altezza massima a mezza falda 2,9m
- apertura massima su fronte principale 1,0m
- non sono ammesse finestre
- è ammessa una finestra su un fronte laterale se esso è di dimensioni maggiori o uguali a 6m
- distanza tra fronti stretti e angolo del fronte su cui la legnaia è addossata minimo 80cm
- distanza da confine proprietà minimo 1,5m
- sono ammesse distanze diverse previo parere della Commissione Edilizia Comunale

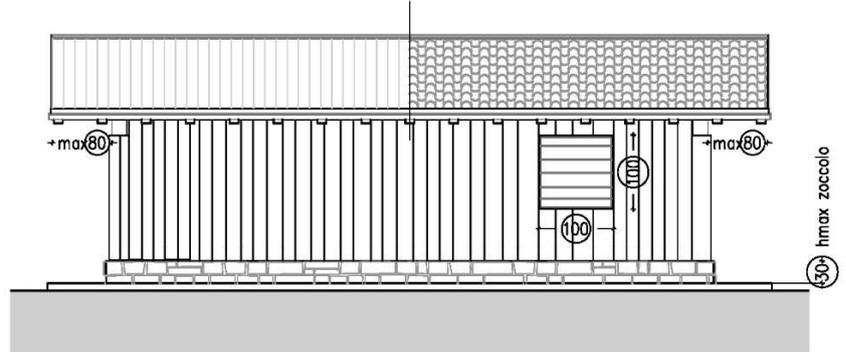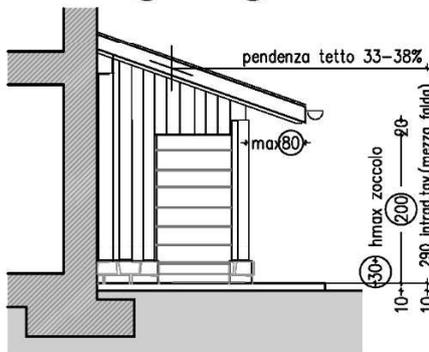

CARATTERISTICHE TIPOLOGICHE E MATERIALI:

- struttura portante in legno a telaio in larice o abete
- platea in CA piena, non sono ammessi igloo
- tetto in legno una falda (pendenza 33-38%)
- zoccolo alto massimo 30cm in CA rivestito esternamente in pietra sbozzata a corsi orizzontali o sub-orizzontali
- pareti di tamponamento in tavolato grezzo di larice disposto in verticale inchiodato alla sottostruttura della legnaia
- manto di copertura in lamiera graffata, o coppi o tipo tegole dell'edificio di cui è pertinenza
- se pertinenza di edificio del centro storico materiali di copertura in lamiera graffata, o coppi
- per le parti lignee vanno evitate vernici colorate o tinte di altre essenze
- non è ammesso posa isolamento sulle falde del tetto




SCHEMA POSIZIONAMENTO-DISTANZE

CARATTERISTICHE TIPOLOGICHE E DIMENSIONALI

scala 1:100

TIPOLOGIA 3A (STACCATO DALL'EDIFICIO DI PERTINENZA)

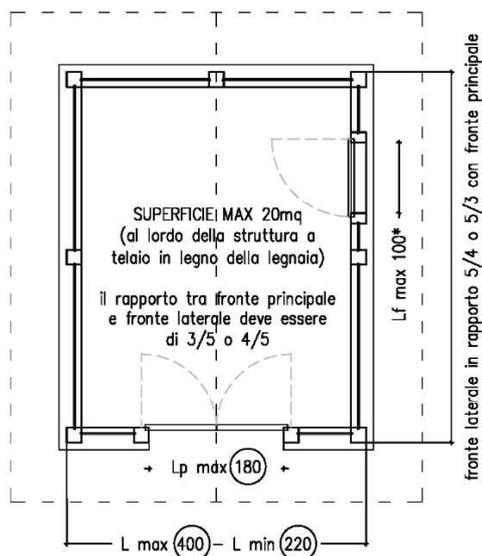


PIANTA

CARATTERISTICHE DIMENSIONALI:

- superficie massima 20mq
- fronte laterale in rapporto 5/4 o 5/3 con fronte principale
- lunghezza massima del fronte principale 4m
- altezza massima a mezza falda 2,9m
- apertura massima su fronte principale 1,8m
- è ammessa una finestra su un fronte laterale se esso è di dimensioni maggiori o uguali a 5m


- distanza da edificio residenziale di cui è pertinenza minima 3m massima 50m
- distanza da confine proprietà minimo 1,5m
- sono ammesse distanze diverse previo parere della Commissione Edilizia Comunale

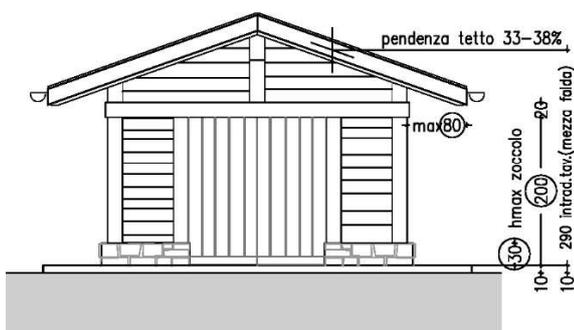

PROSPETTO PRINCIPALE



PROSPETTO LATERALE

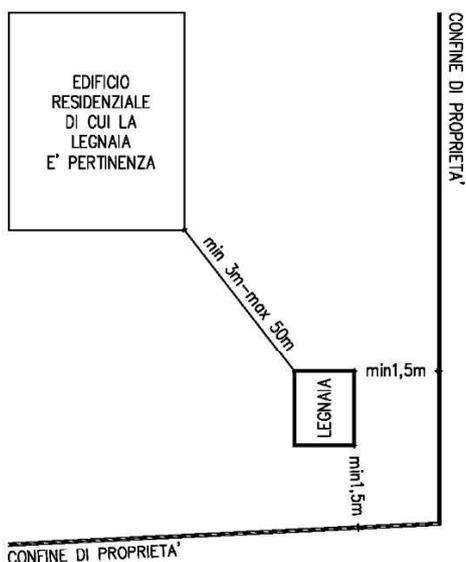

SCHEMA POSIZIONAMENTO-DISTANZE


CARATTERISTICHE TIPOLOGICHE E MATERIALI:

- struttura portante in legno a telaio in larice o abete
- platea in CA piena, non sono ammessi igloo
- tetto in legno a falde (pendenza 33-38%)
- zoccolo alto massimo 30cm in CA rivestito esternamente in pietra sbozzata a corsi orizzontai o sub-orizzontai
- pareti di tamponamento in tavolato grezzo di larice disposto in orizzontale incastrato su struttura della legnaia a vista
- manto di copertura in lamiera graffata, o coppi o tipo tegole dell'edificio di cui è pertinenza
- se pertinenza di edificio del centro storico materiali di copertura in lamiera graffata, o coppi
- per le parti lignee vanno evitate vernici colorate o tinte di altre essenze
- non è ammesso posa isolamento sulle falde del tetto

CARATTERISTICHE TIPOLOGICHE E DIMENSIONALI


scala 1:100

TIPOLOGIA 3B (ADDOSSATA ALL'EDIFICIO DI PERTINENZA)

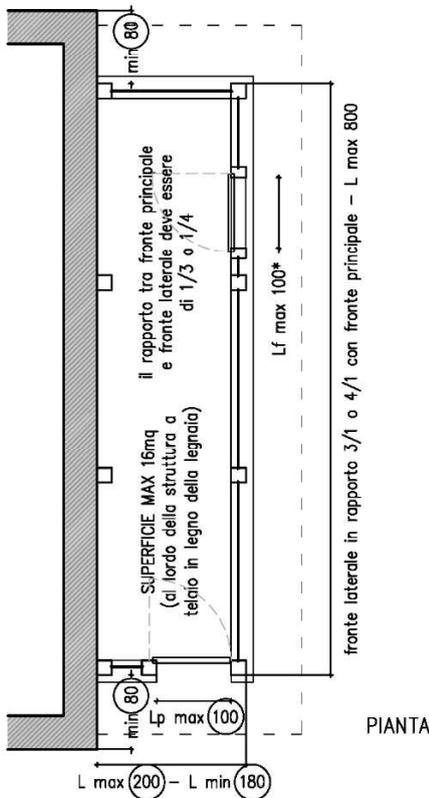

CARATTERISTICHE DIMENSIONALI:

- superficie massima 16mq
- fronte principale (stretto) in rapporto 1/3 o 1/4 con fronte laterale
- lunghezza del fronte principale massima 2m e minima 1,8m
- lunghezza massima del fronte laterale 8m
- altezza massima a mezza falda 2,9m
- apertura massima su fronte principale 1,0m
- non sono ammesse finestre
- è ammessa una finestra su un fronte laterale se esso è di dimensioni maggiori o uguali a 6m
- distanza tra fronti stretti e angolo del fronte su cui la legnaia è addossata minimo 80cm
- distanza da confine proprietà minimo 1,5m
- sono ammesse distanze diverse previo parere della Commissione Edilizia Comunale

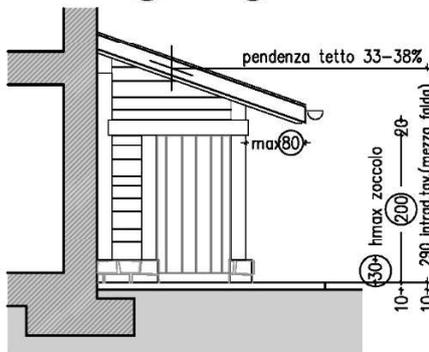

CARATTERISTICHE TIPOLOGICHE E MATERIALI:

- struttura portante in legno a telaio in larice o abete
- platea in CA piena, non sono ammessi igloo
- tetto in legno una falda (pendenza 33-38%)
- zoccolo alto massimo 30cm in CA rivestito esternamente in pietra sbozzata a corsi orizzontali o sub-orizzontali
- pareti di tamponamento in tavolato grezzo di larice disposto in orizzontale incastrato su struttura della legnaia a vista
- manto di copertura in lamiera graffata, o coppi o tipo tegole dell'edificio di cui è pertinenza
- se pertinenza di edificio del centro storico materiali di copertura in lamiera graffata, o coppi
- per le parti lignee vanno evitate vernici colorate o tinte di altre essenze
- non è ammesso posa isolamento sulle falde del tetto