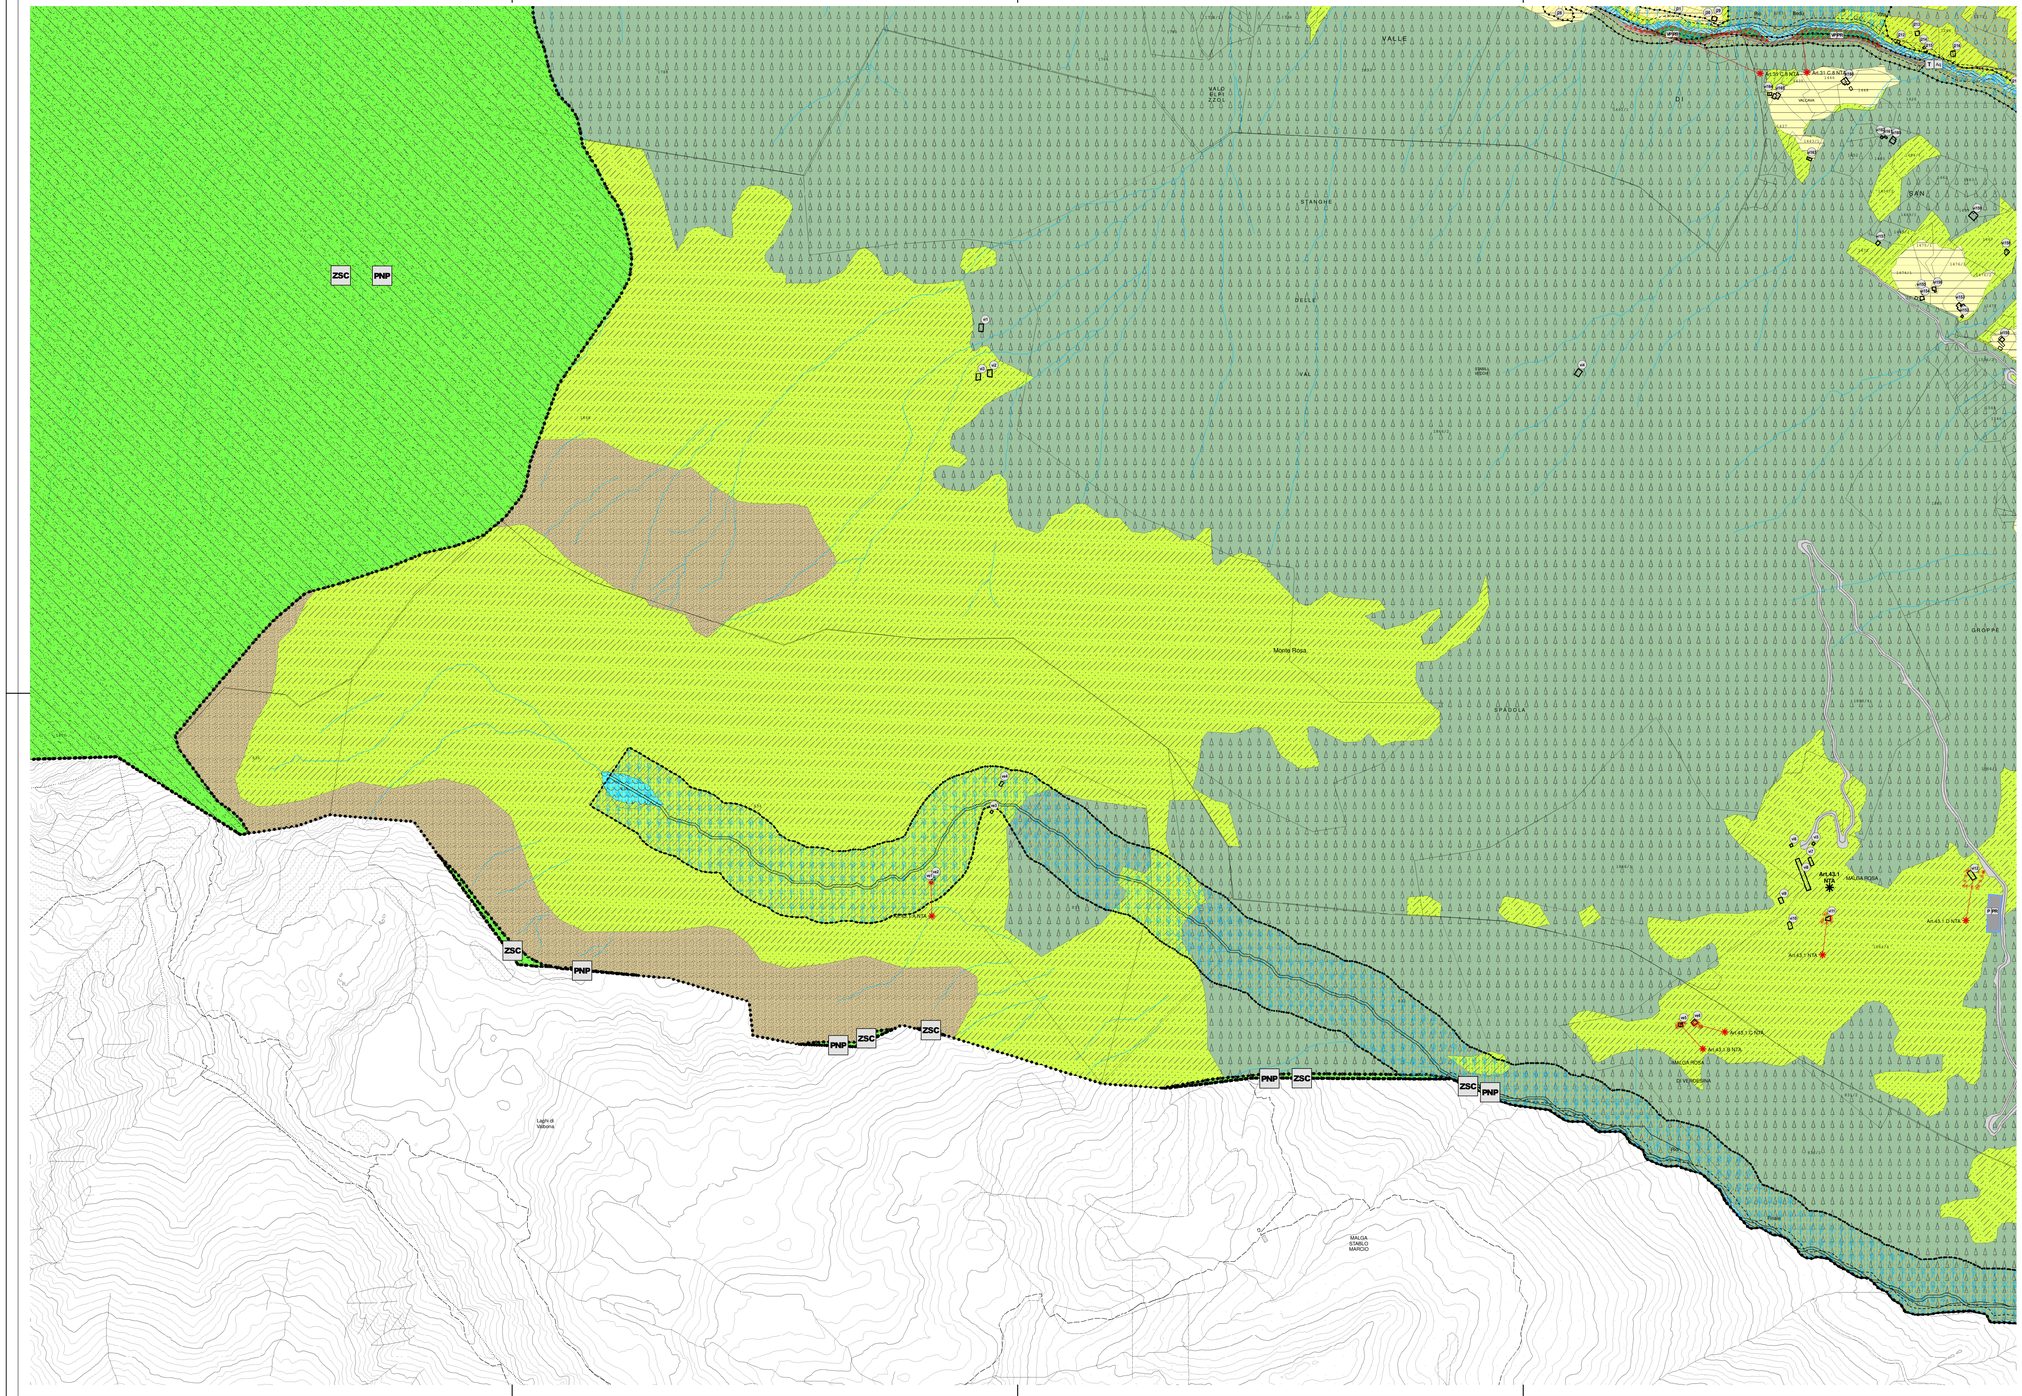

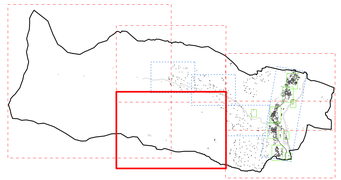

PROVINCIA AUTONOMA DI TRENTO

COMUNITA' DELLE GIUDICARIE

COMUNE PORTE DI RENDENA

PIANO REGOLATORE GENERALE

Approvato con D.G.P. _____ di data ___ / ___ / _____

SISTEMA INSEDIATIVO

TAVOLA

B4

PROGETTO:
Settembre 2017 - Aprile 2019

I° ADOZIONE DEL CONSIGLIO COMUNALE:
Delibera n. 19 del 13 / 05 / 2019
II° ADOZIONE DEL CONSIGLIO COMUNALE:
Delibera n. 03 del 07 / 01 / 2020

PUBBLICAZIONE B.U.R.:
T.A.A. n. _____ del ___ / ___ / _____

SCALA **1:5.000**

MARCO PICCOLROAZ ARCHITETTO
MPA ORDINE DEGLI ARCHITETTI PIANIFICATORI PAESAGGISTI E CONSERVATORI
via Bonacorsa, 15
T. 3896408 Mobile - 0461 - 778915
fax-free 0464 - 410 - 400 - 1 - 2 - 3
email: info@mpa.tn.it
MARCO PICCOLROAZ
Ordine degli Architetti P.P.C. di Trento n. 206
MD STUDIO TECNICO
ING. GIOVANBATTISTA D'AMBROSIO
via Fucina 1
p.ire 01137130258
cell. 338 3850202
mail giambrosi@gmail.com
pec giovanbattista.dambrosio@ingpec.eu
Dott. Ing. Giovanbattista D'AMBROSIO
Ordine degli Ingegneri della Provincia di Trento n. 1
Coll.: Arch.ALEX PELLIZZARI