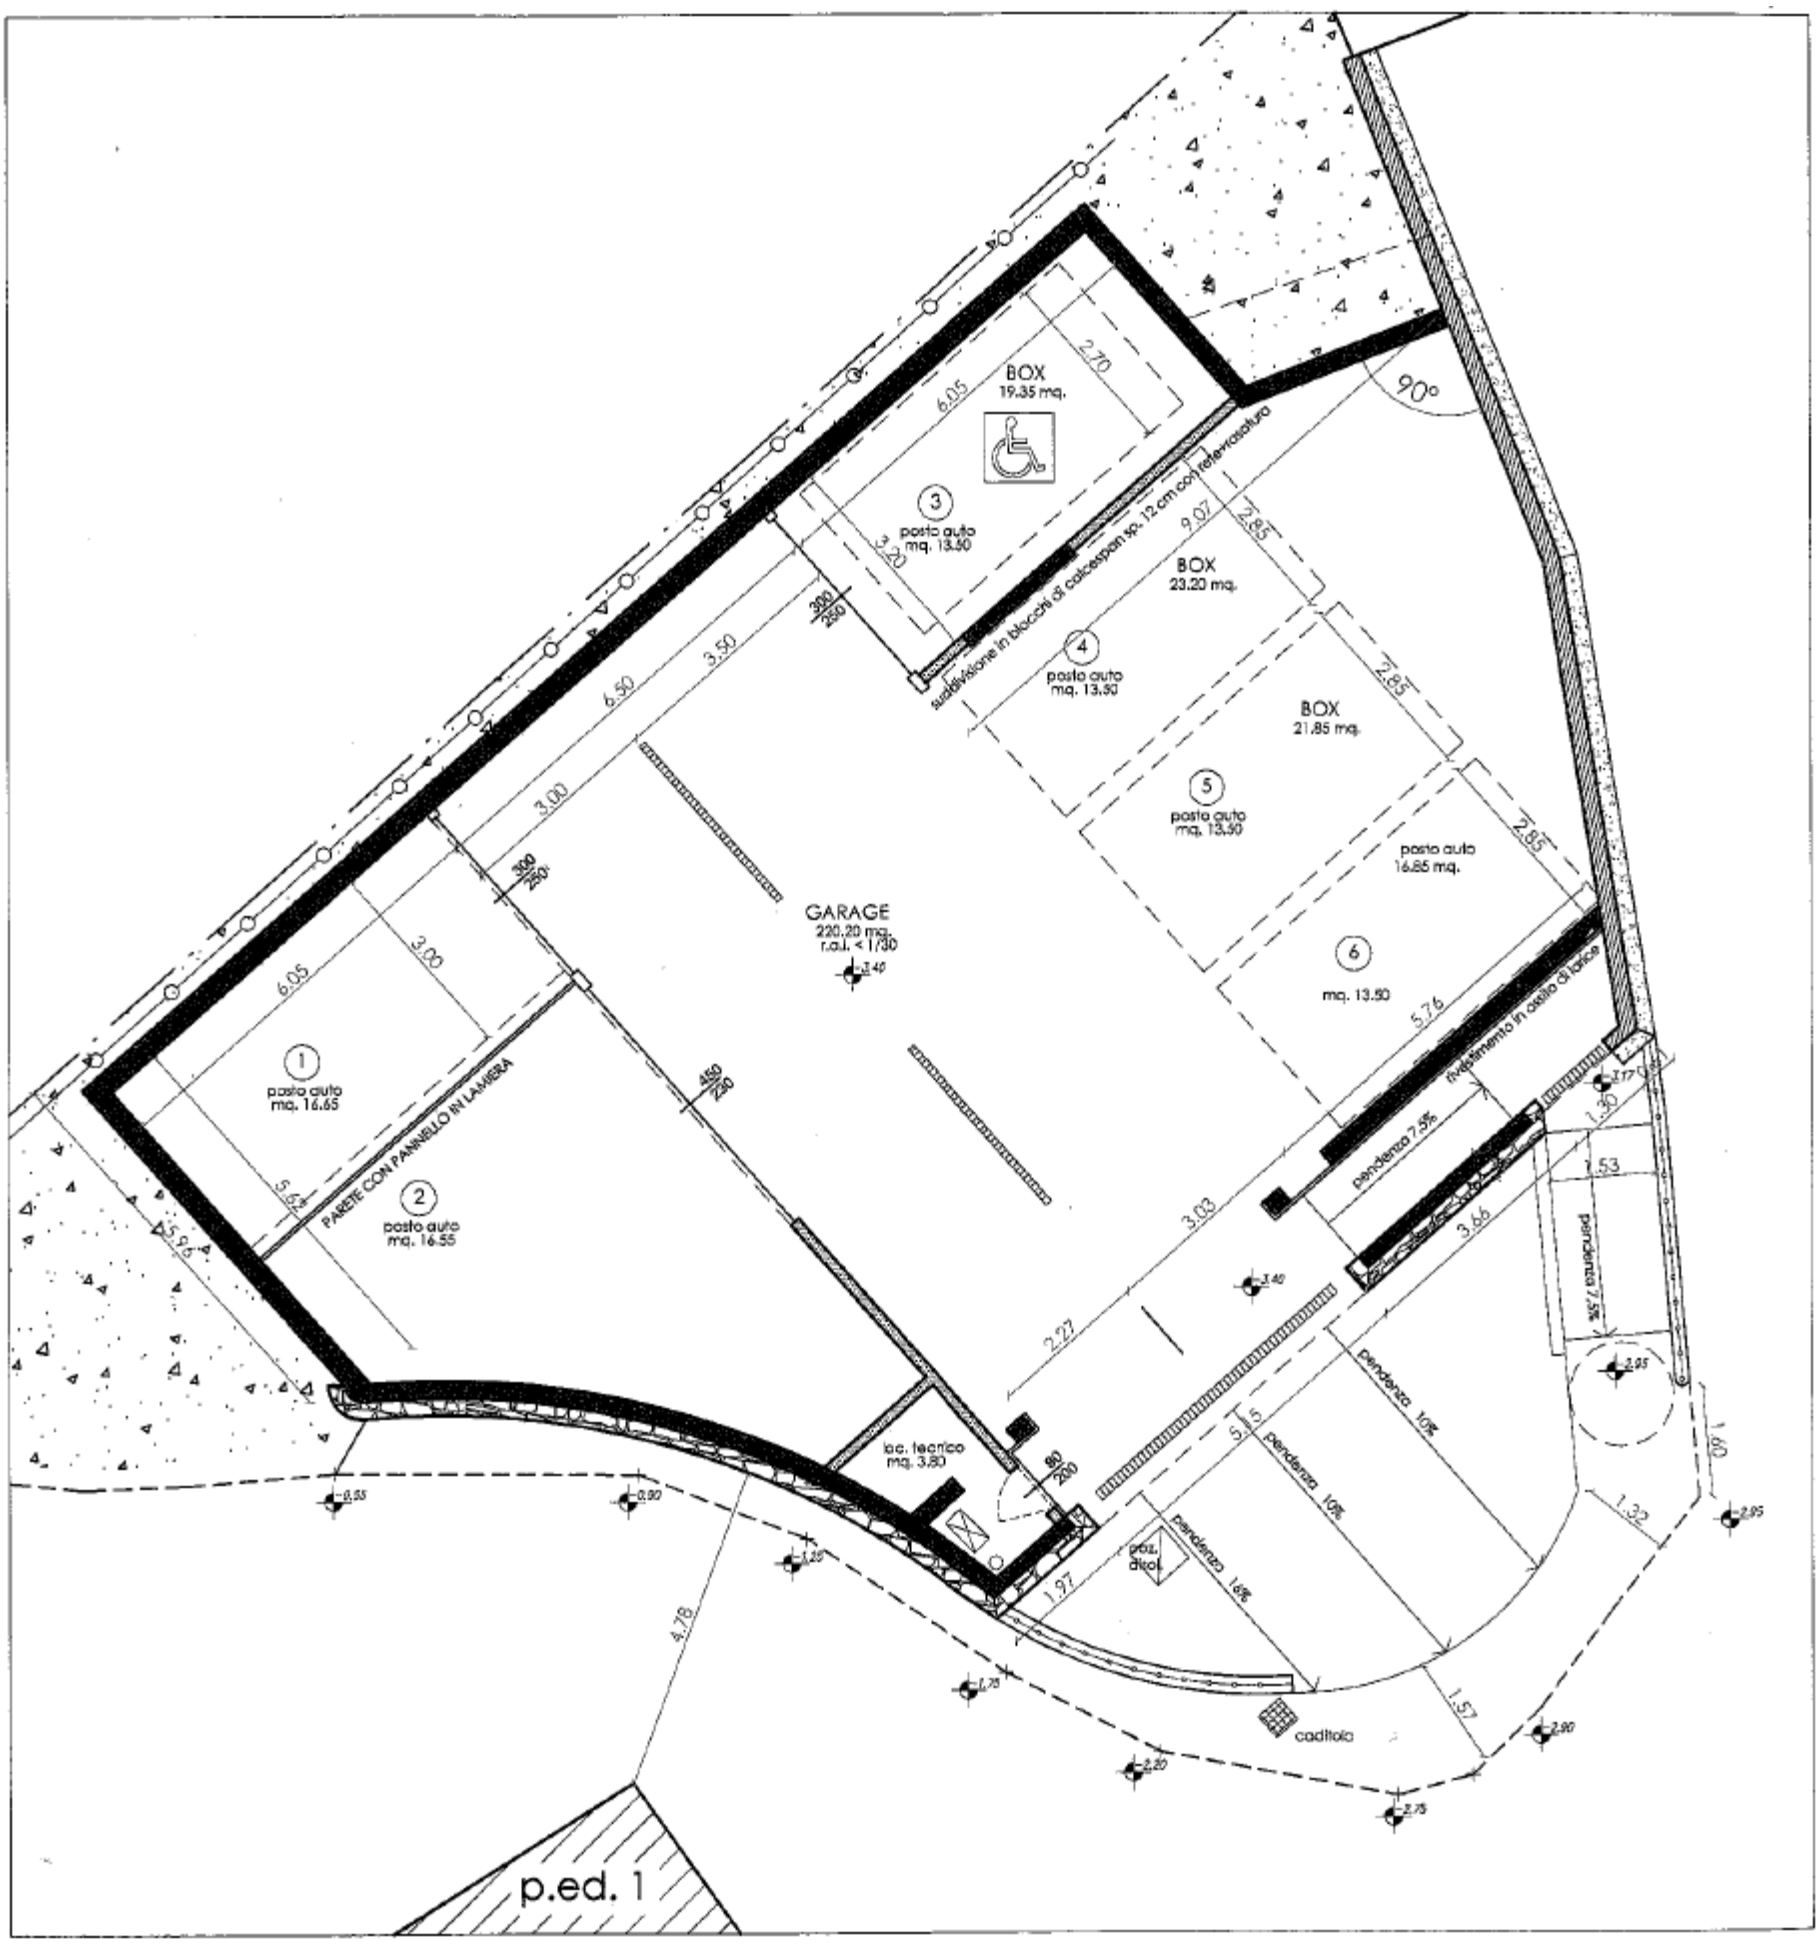
BOX
19.35 mq.
3
posto auto
mq. 13.50
BOX
23.20 mq.
4
posto auto
mq. 13.50
BOX
21.85 mq.
5
posto auto
mq. 13.50
posto auto
16.85 mq.
6
mq. 13.50
GARAGE
220.20 mq.
r.a.i. < 1/30
1
posto auto
mq. 16.65
2
posto auto
mq. 16.55
PARETE CON PANNELLO IN LAMIERA
suddivisione in blocchi di calcestruzzo sp. 12 cm con rinforzatura
rivestimento in cotto di laterizio
pendenza 7,5%
pendenza 10%
loc. tecnico
mq. 3,80
pozz. disol.
caditoia
p.ed. 1
90°